




PLANO DE LA VILLA DE ALBACETE

CONSTRUIDO POR DISPOSICION Y Á EXPENSAS DEL ILUSTRE AYUNTAMIENTO EN EL AÑO DE 1861.

Escala 0,0002

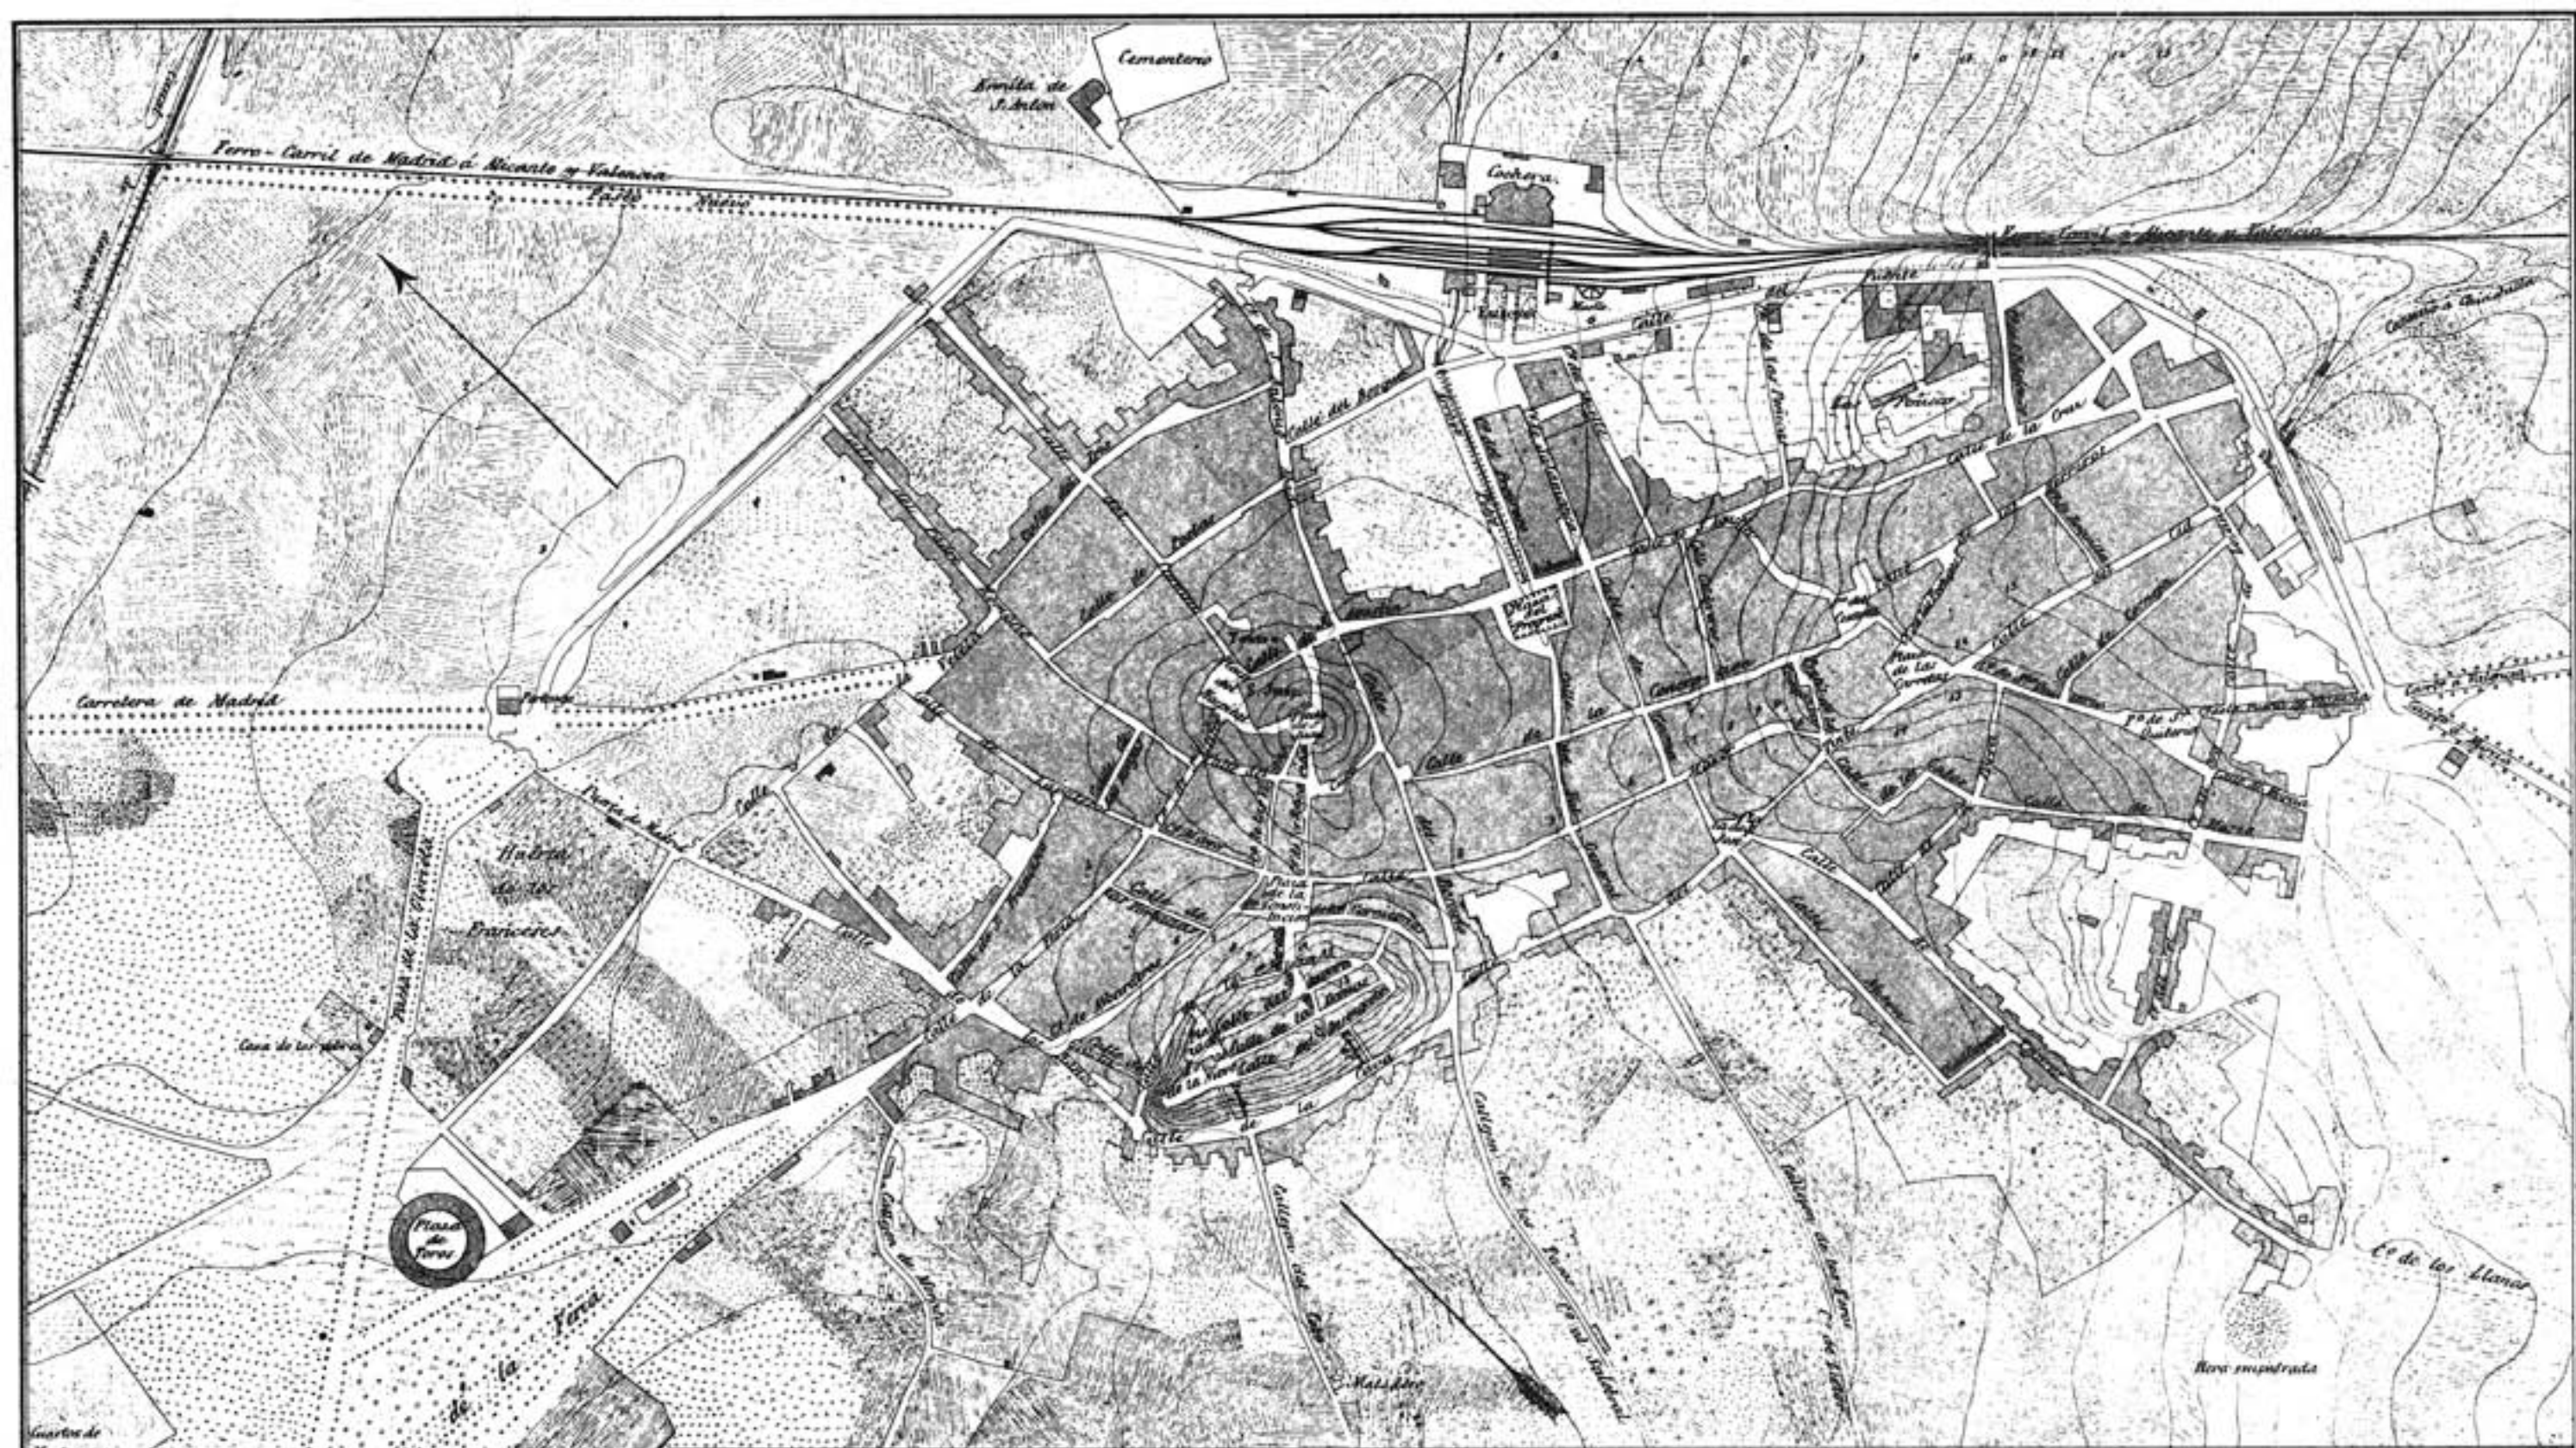

Equidistancia de las curvas un metro.

NOTA. El plano de comparacion para las curvas pasa por el resalto inferior de silleria de los estrisos del puente que tiene el Ferro-Carril sobre el Canal.

